





**NB: AL MOMENTO DELL'ORDINE, È NECESSARIO COMUNICARE IL VOLTAGGIO DELL'IMPIANTO ELETTRICO (12-24 V)**

PARTICOLARMENTE INDICATA PER LAVORI GRAVOSI. È DOTATA DI VASCA DI RACCOLTA CON LAMA IMBULLONATA E REVERSIBILE IN HB400 (ESCLUSA LA SPZ120). ALTEZZA RULLO REGOLABILE.

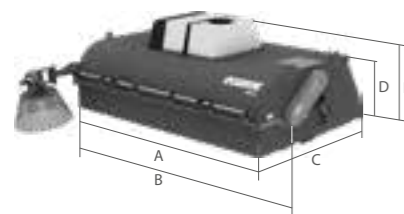

	MOD.	SPZ120	SPZ140	SPZ160	SPZ180	SPZ210	SPZ230
<b>A</b>	MM	1200	1400	1600	1800	2100	2300
<b>B</b>	MM	1320	1550	1750	1950	2250	2450
<b>C</b>	MM	930	1390	1390	1390	1390	1390
<b>D</b>	MM	475	625	625	625	625	625
<b>E</b>	MM	600	860	860	860	860	860
SENZA ATTACCO	KG	190	300	330	360	415	450
RASO	L	80	380	440	490	570	630
	MM	450	550	550	550	550	550
	N.	24 + 2	28 + 2	32 + 2	37 + 2	43 + 2	48 + 2
	L/MIN	50	50	50	60	70	70
MAX	BAR	180	180	180	180	180	180

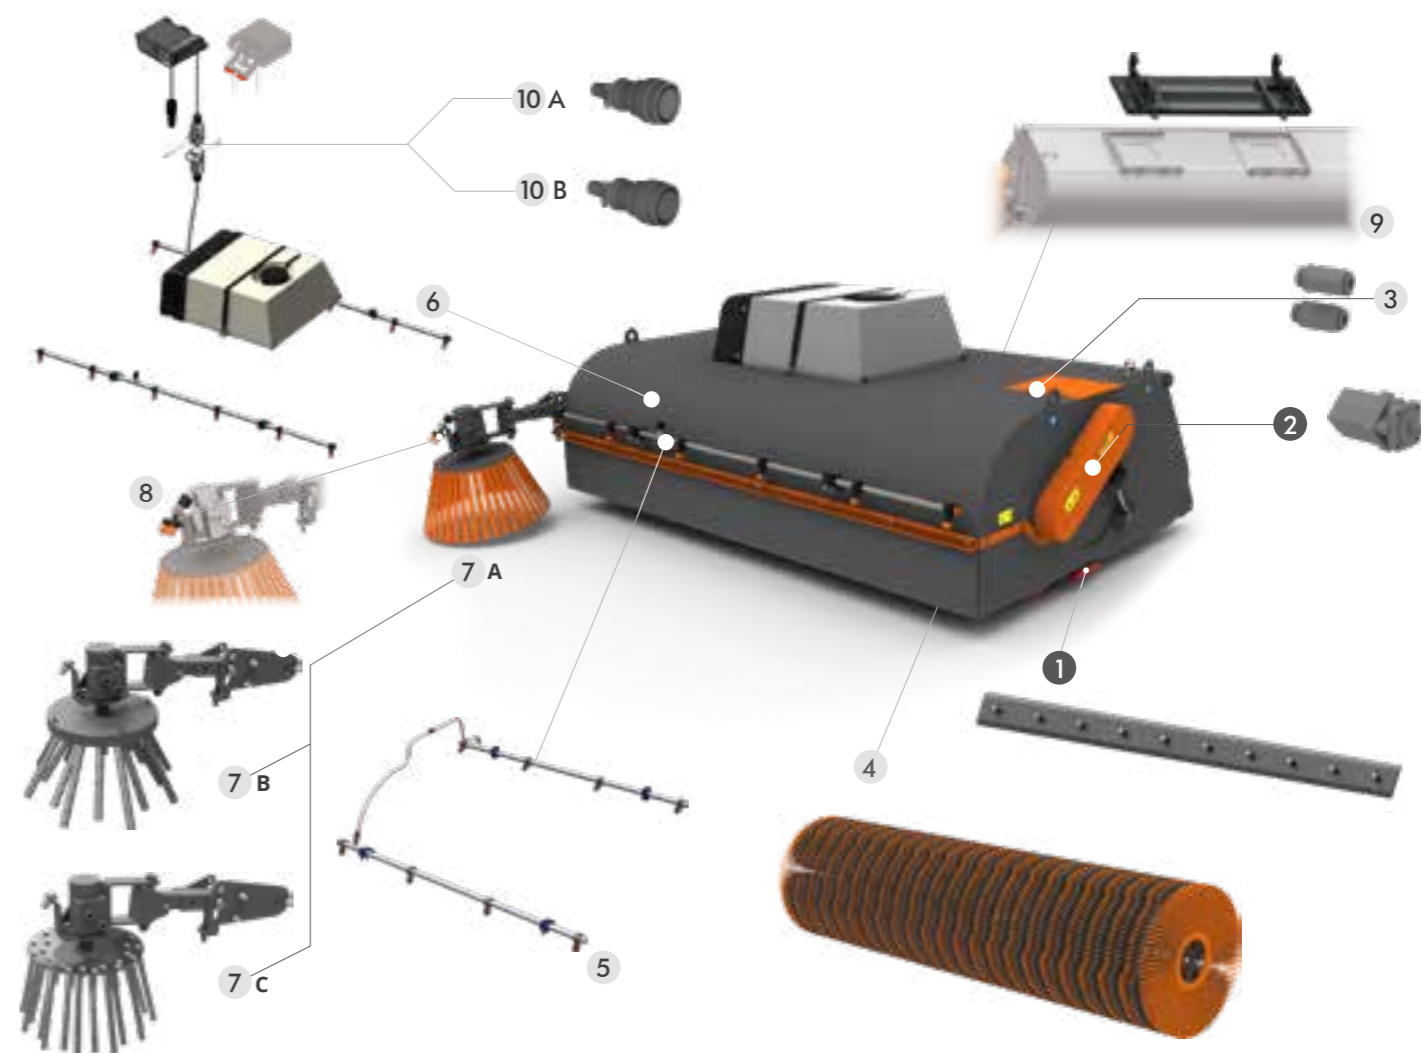

### SPECIFICHE TECNICHE STANDARD

- 1 LAMA IN HB400 REVERSIBILE IMBULLONATA (ESCLUSA LA SPZ120)
- 2 MOTORE CON FLANGIATURA QUADRATA E DISTRIBUZIONE A DISCO

### OPTIONAL

- 3 RIDUTTORI DI FLUSSO  
OBBLIGATORIO SU MACCHINE CON HIGH FLOW O PORTATA OLIO SUPERIORE A 70 LITRI AL MINUTO.
- 4 KIT SPAZZOLA PPL + ACCIAIO  
PER SUPERFICI PARTICOLARMENTE ABRASIVE (ESCLUSO SPZ 120).
- 5 NEBULIZZATORI INTERNI ED ESTERNI  
QUESTO KIT NON COMPRENDE SERBATOIO E POMPA DI PRESSURIZZAZIONE. INDICATO SOLO NEL CASO IN CUI LA MACCHINA SIA GIÀ DOTATA DI SERBATOIO ACQUA. (SOLO ESTERNO SU SPZ120)
- 6 IMPIANTO ABBATTIMENTO POLVERI CON SERBATOIO E POMPA  
L'IMPIANTO ACQUA PRESSURIZZATO CON SERBATOIO PERMETTE DI ABBATTERE LE POLVERI GENERATE DURANTE LE LAVORAZIONI. I NEBULIZZATORI SONO INSTALLATI SIA ALL'INTERNO CHE ALL'ESTERNO DELLA BENNA (SOLO ESTERNO SU SPZ120)
- 7 SPAZZOLA LATERALE IN PPL (A) ACCIAIO + PIATTO IN GOMMA (B) ACCIAIO + PIATTO IN ACCIAIO ( ESCLUSA LA SPZ120)  
PARTICOLARMENTE INDICATA PER LA PULIZIA DI CORDOLI, MURI E MARCIAPIEDI.
- 8 NEBULIZZATORI PER SPAZZOLA LATERALE (ESCLUSA LA SPZ120)
- 9 INTERFACCIA PER ATTACCO PALE ARTICOLATE, TERNE E TELESOPICI
- 10 CONNETTORE 14 PIN (A) O 8 PIN (B)